


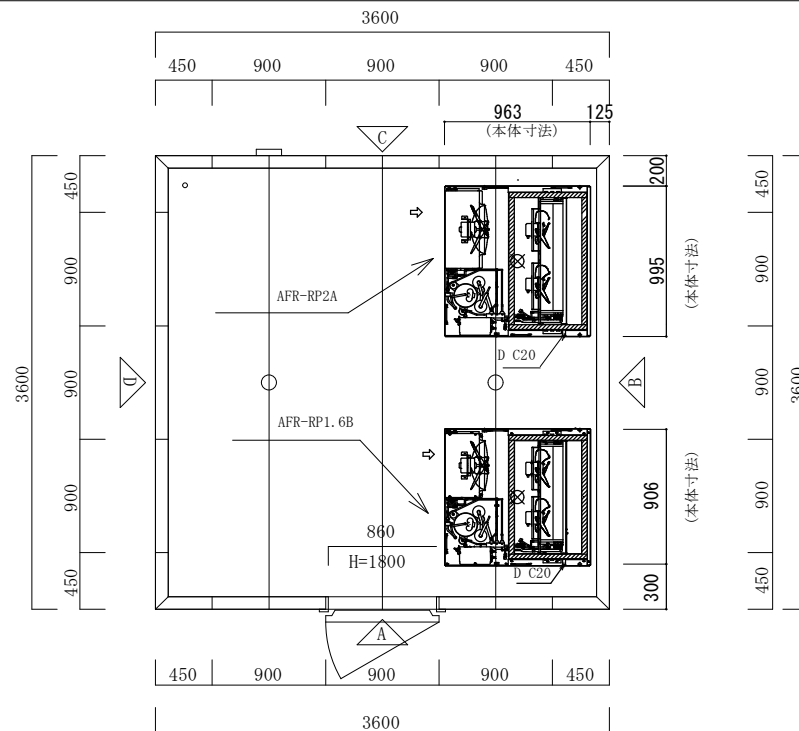


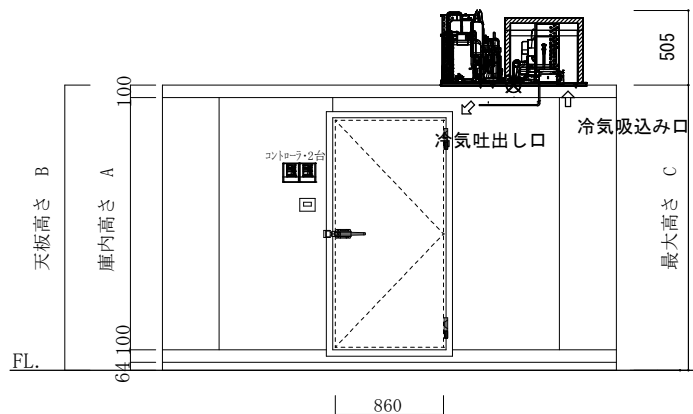

平面図

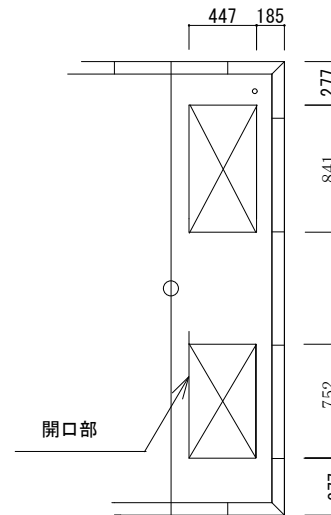

立面図A

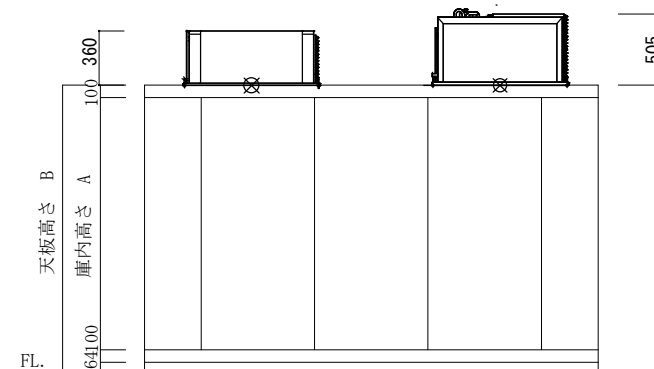

立面図B

注 記	庫内高さ A	天板高さ B	最大高さ C	仕 様	4.00坪	工事名称	作成日	縮尺	作成印	株式会社 冷熱厨房機器 〒733-0025 広島市西区小河内町1丁目5-15 TEL 082-291-2020 FAX 082-291-2021 E-mail: rei01@reinetsu.jp
	1900	2164	2669							
	2200	2464	2969		三菱	AFR-RP2A	2023.05.23	1/60	H. Takahashi	
	2400	2664	3169			AFR-RP1.6B				
						30-8a				