




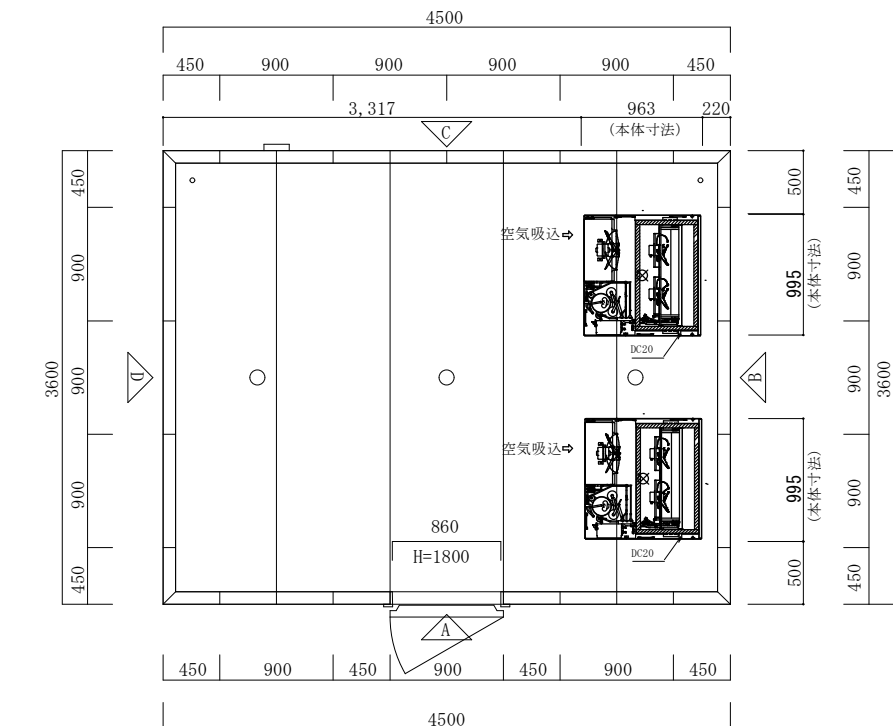


平面図

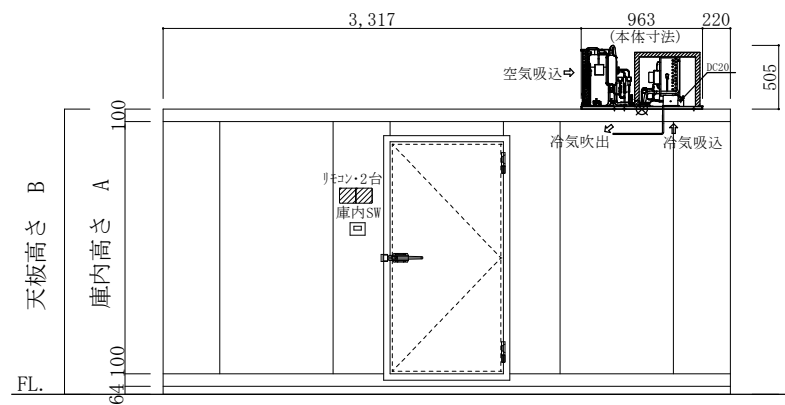

立面図A

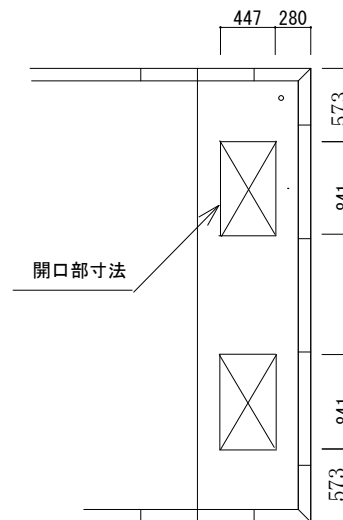

立面図B

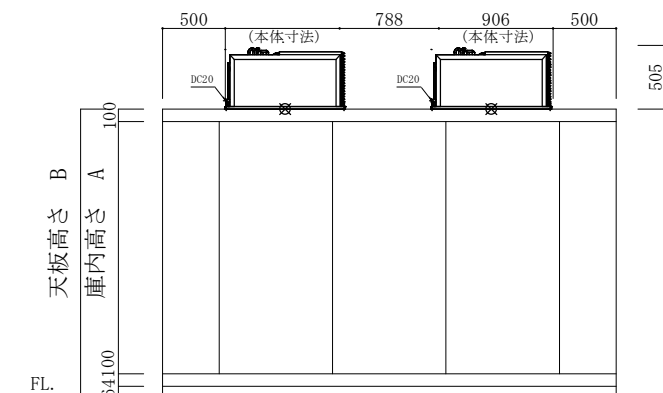

| 注記 | 庫内高さ A | 天板高さ B | 最大高さ C | 仕様 | 5.00坪          | 工事名称  | 作成日          | 縮尺     | 作成印          | 株式会社 冷熱厨房機器<br>〒733-0025 広島市西区小河内町1丁目5-15<br>TEL 082-291-2020 FAX 082-291-2021<br>E-mail: rei01@reinetsu.jp |
|----|--------|--------|--------|----|----------------|-------|--------------|--------|--------------|---|
|    | 1900   | 2048   | 2553   |    |                |       |              |        |              |   |
|    | 2200   | 2348   | 2853   |    | 三菱 AFR-RP2A 2式 | 図面名称  | 2023. 05. 26 | 1 / 60 | H. Takahashi |   |
|    | 2400   | 2528   | 3053   |    |                | 30-9a |              |        |              |   |