




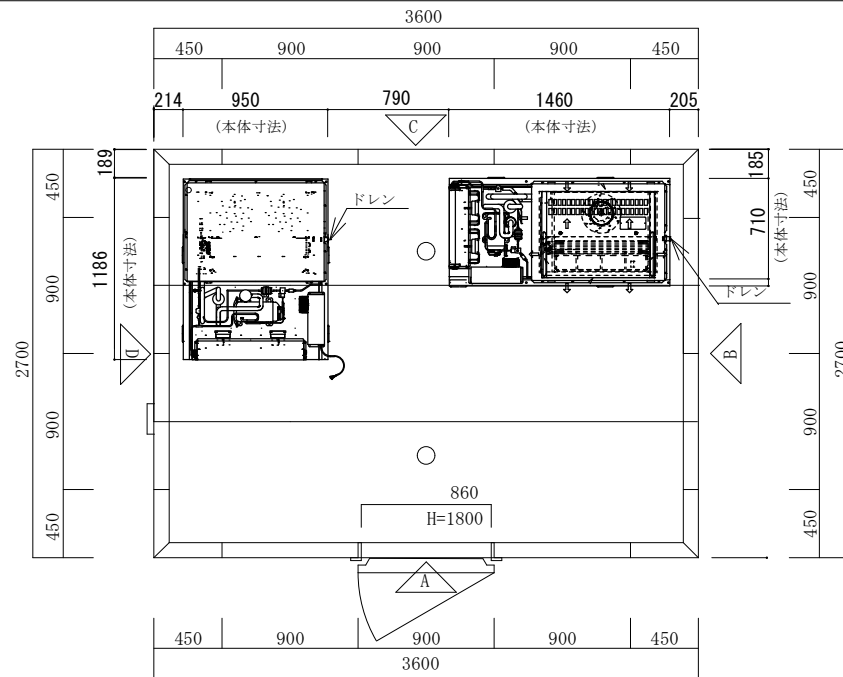

平面図

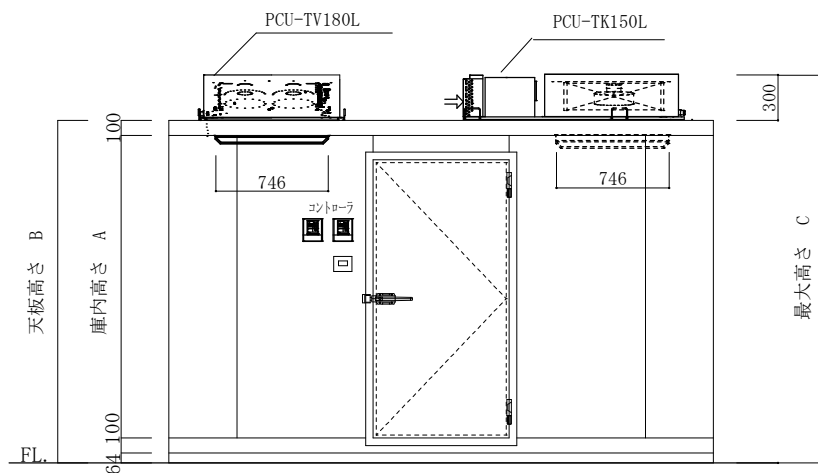

立面図A

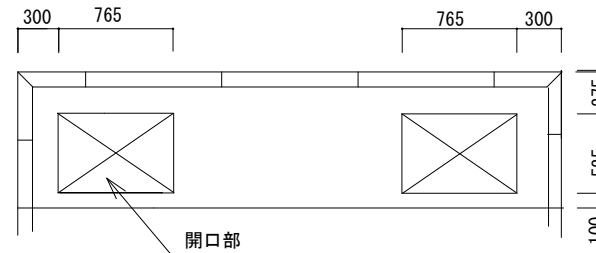

立面図B

注	庫内高さ A	天板高さ B	最大高さ C	仕様	3.00 坪	工事名称	作成日	縮尺	作成印	株式会社 冷熱厨房機器 〒733-0025 広島市西区小河内町 1 丁目5-15 TEL 082-291-2020 FAX 082-291-2021 E-mail rei01@reinetsu.jp
	1900	2164	2464							
	2200	2464	2764		Panasonic PCU-TV180L	図面名称 カタログ No. 20-7	2022. 12. 16	1 / 50	H. takahashi	
	2400	2664	2964		PCU-TV150L					