



平面図

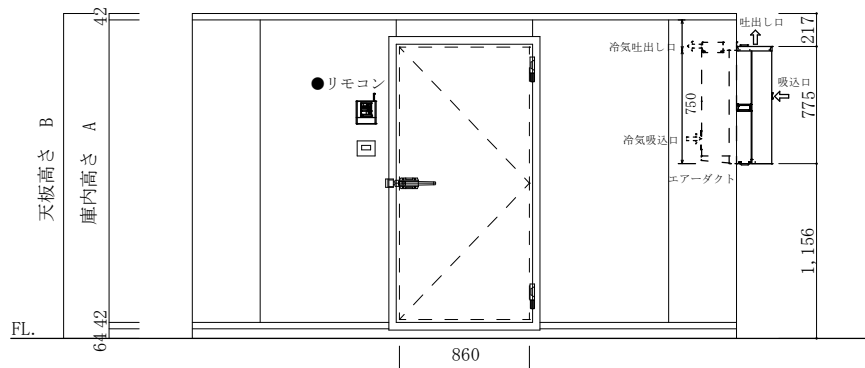

立面図A

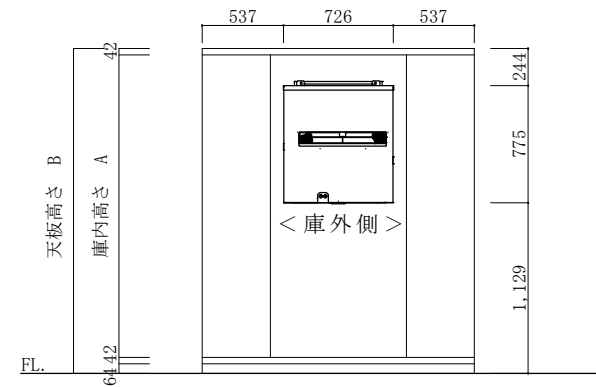

立面図B

|    |        |        |    |                      |               |            |      |              |  |
|----|--------|--------|----|----------------------|---------------|------------|------|--------------|--|
| 注記 | 庫内高さ A | 天板高さ B | 仕様 | RH=2000・2坪           | 工事名称          | 作成日        | 縮尺   | 作成印          | 株式会社 冷熱厨房機器<br>〒733-0025 広島市西区小河内町1丁目5-15<br>TEL 082-291-2020 FAX 082-291-2021<br>E-mail: rei01@reinet.su.jp |
|    | 1900   | 2048   |    | Panasonic PCU-WV150M | 図面名称          | 2023.07.30 | 1/50 | H. Takahashi |  |
|    | 2200   | 2348   |    | ウィンドウタイプ             | カタログ No. 14-2 |            |      |              |  |
|    | 2400   | 2528   |    |                      |               |            |      |              |  |