




平面図

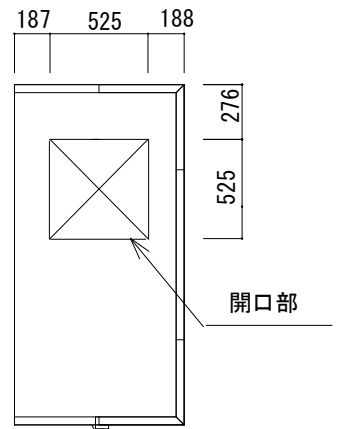

開口部

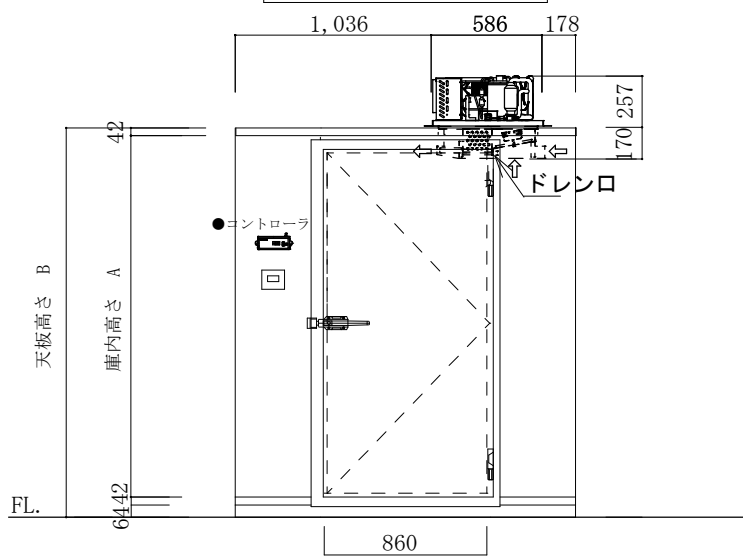

立面図A

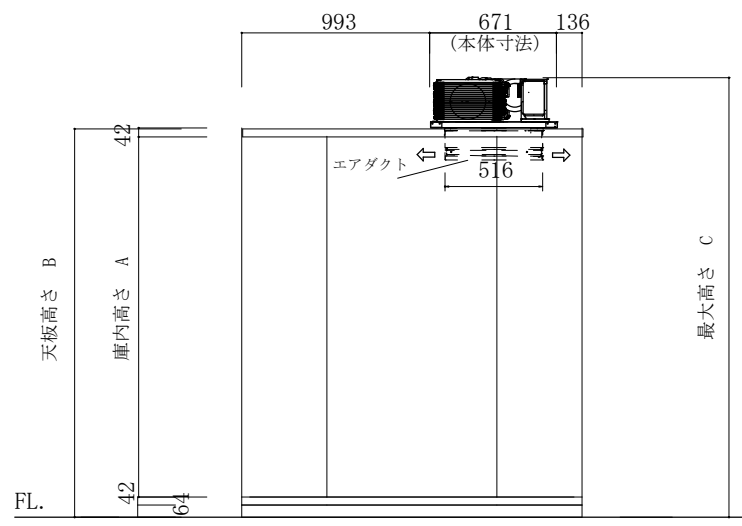

立面図B

注 記	庫内高さ A	天板高さ B	最大高さ C	仕 様	1坪	工事名称	作成日	縮尺	作成印	株式会社 冷熱厨房機器 〒733-0025 広島市西区小河内町1丁目5-15 TEL 082-291-2020 FAX 082-291-2021 E-mail rei01@reinetsu.jp			
	1900	2048	2305		Panasonic・PCU-TV041H						2024. 3. 19	1 / 40	H. Takahashi
	2200	2348	2605		カタログ No. 12-4								
	2400	2528	2805										