



平面図

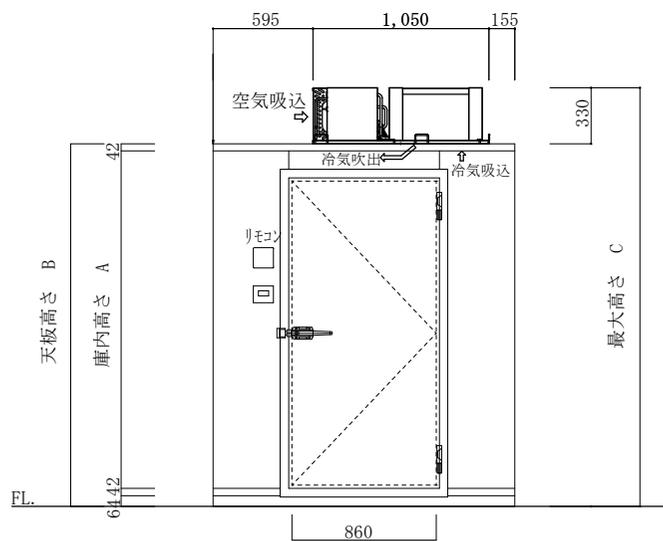

立面図A

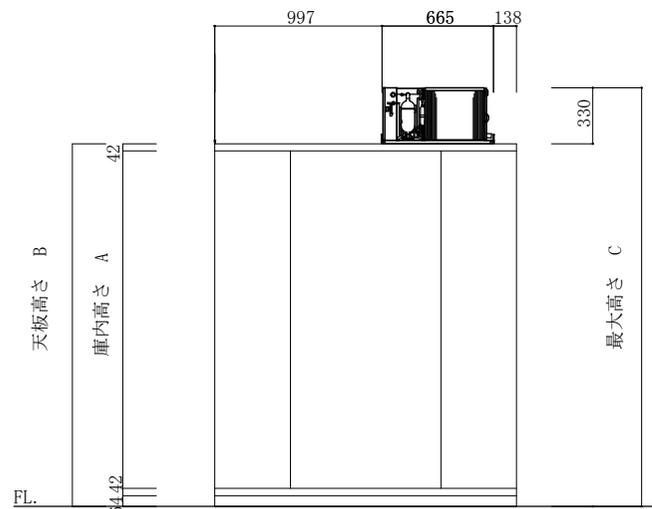

立面図B

注記	庫内高さ A	天板高さ B	最大高さ C	仕様 1坪 HITACHI フラットタイプ 型式 : RU-R 8MF1	工事名称 図面名称 カタログ No. 16-2	作成日 2023. 10. 13	縮尺 1 / 45	作成印 H. takahashi	株式会社 冷熱厨房機器 〒733-0025 広島市西区小川内町1丁目5-15 TEL 082-291-2020 FAX 082-291-2021 E-mail rei01@reinetsu.jp
	1900	2048	2378						
	2200	2348	2678						
	2400	2548	2878						