




平面図

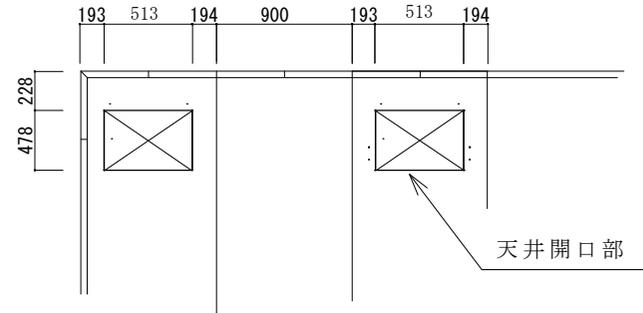

天井開口部

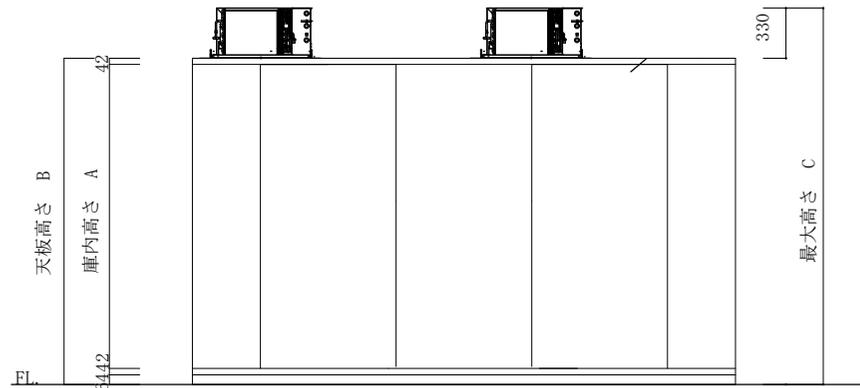

立面図A

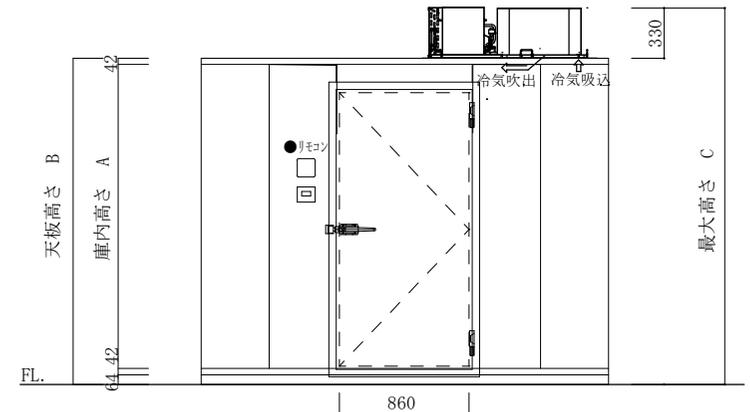

立面図B

|    |        |        |        |    |                  |      |             |      |              |  |
|----|--------|--------|--------|----|------------------|------|-------------|------|--------------|--|
| 注記 | 庫内高さ A | 天板高さ B | 最大高さ C | 仕様 | 3.00 坪           | 工事名称 | 作成日         | 縮尺   | 作成印          | 株式会社 冷熱厨房機器<br>〒733-0025 広島市西区小河内町1丁目5-15<br>TEL 082-291-2020 FAX 082-291-2021<br>E-mail: rei01@reinet.su.jp |
|    | 1900   | 2048   | 2378   |    | HITACHI フラットタイプ  | 図面名称 | 2024. 3. 22 | 1/50 | H. Takahashi |  |
|    | 2400   | 2548   | 2878   |    | 型式: RU-N10MFV 2式 | 16-8 |             |      |              |  |