



平面図

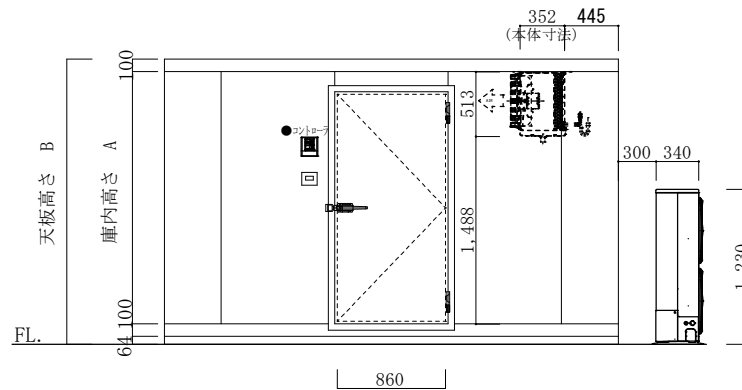

立面図A

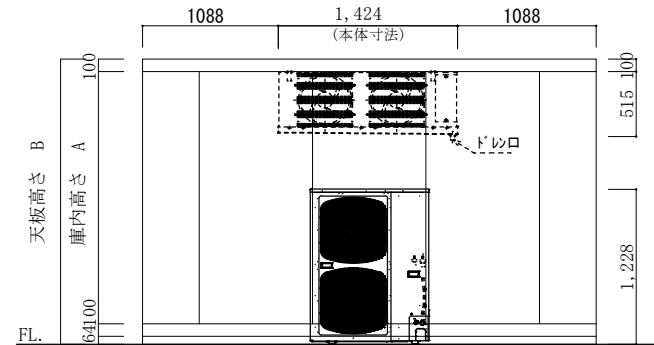

立面図B

注記	庫内高さ A	天板高さ B	仕様	4.0坪	工事名称	作成日	縮尺	作成印	株式会社 冷熱厨房機器 〒733-0025 広島市西区小河内町1丁目5-15 TEL 082-291-2020 FAX 082-291-2021 E-mail r1...rei01@reinet.su.jp
	1900	2164		Panasonic PCU-MN500L	図面名称	2024.04.11	1/60	H. Takahashi	
	2200	2464		カタログ No. 40-7					
	2400	2664							