

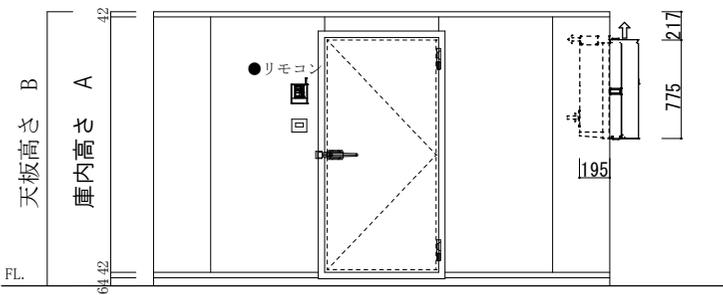


平面図

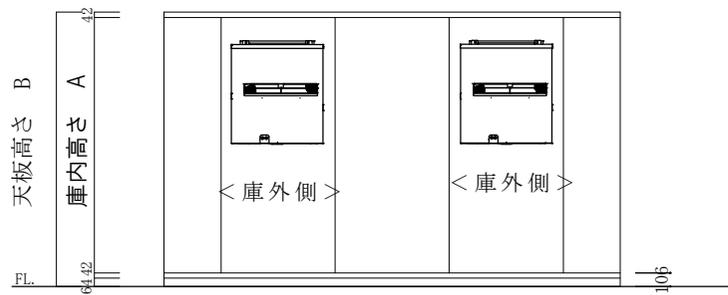

立面図A

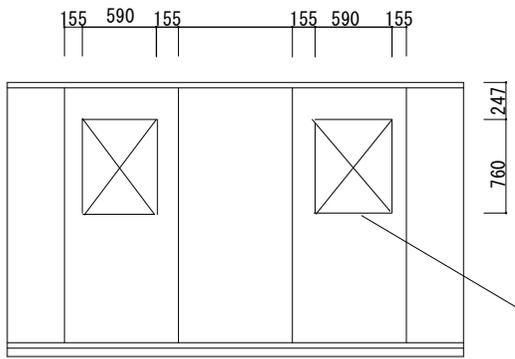

立面図B

注記	庫内高さ A	天板高さ B	仕様	4.00 坪	3℃～	工事名称	作成日	縮尺	作成印	株式会社 冷熱厨房機器 〒733-0025 広島市西区小河内町1丁目5-15 TEL 082-291-2020 FAX 082-291-2021 E-mail rei01@reinetsu.jp		
	1900	2048		Panasonic	PCU-WK150M		2台	図面名称	2024.05.20		1/50	H. Takahashi
	2400	2348		カタログ No. 14-5								
	2200	2528										