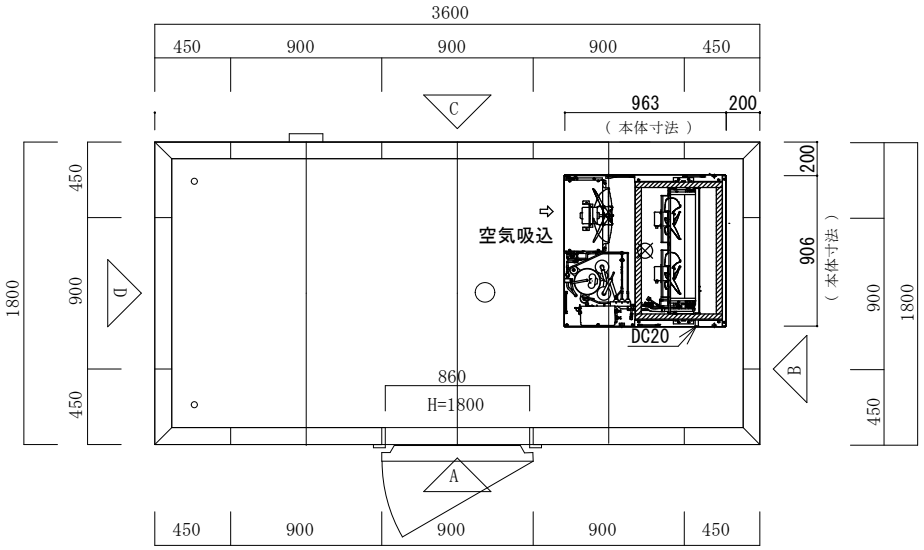

平面図

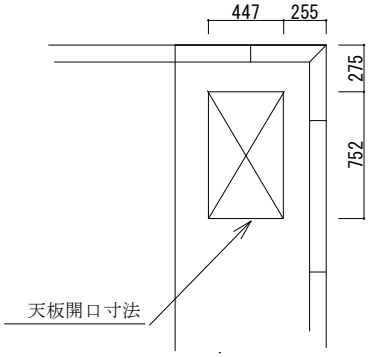

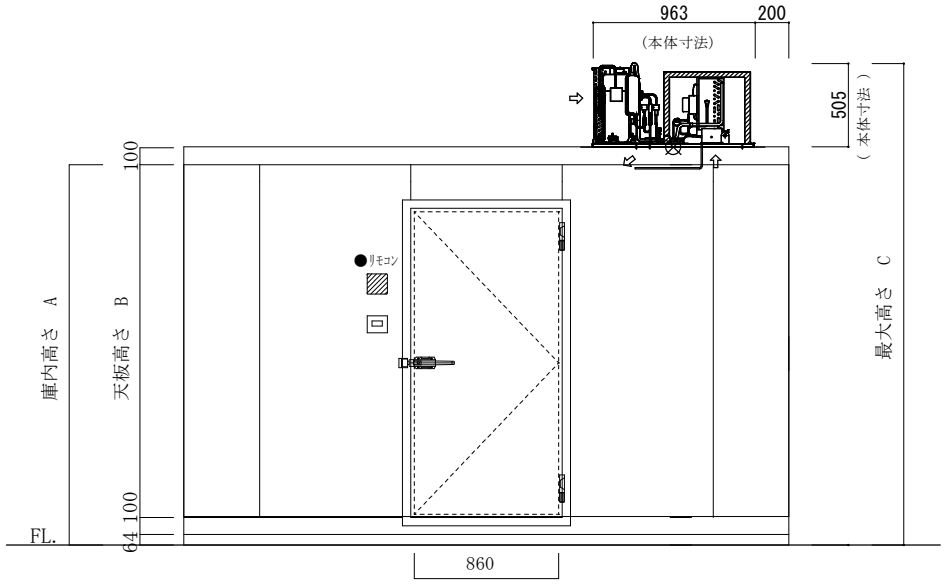

立面図A

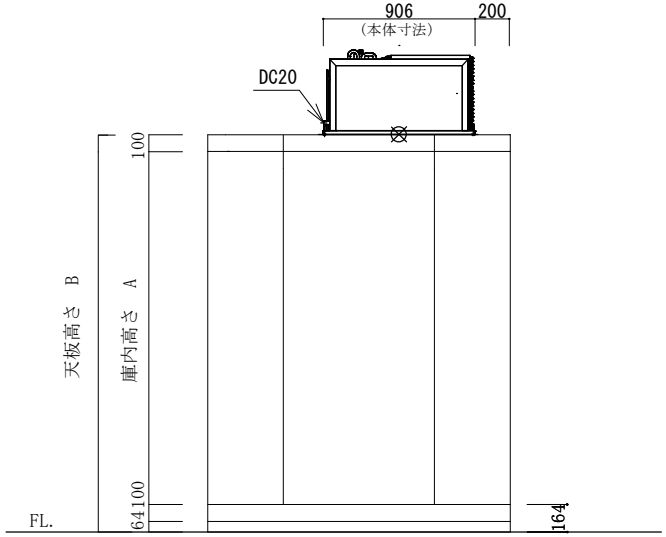

立面図B

注記	庫内高さ A	天板高さ B	最大高さ C
	1900	2164	2669
	2200	2464	2969
	2400	2664	3169

仕様		工事名称	作成日	縮尺	作成印
	2.00 坪				
	三菱 AFR-RP2A	図面名称	2023.6.27	1/45	

株式会社 冷熱厨房機器
〒733-0025 広島市西区小河内町１丁目5-15
TEL 082-291-2020 FAX 082-291-2021
E-mail‥‥rei01@reinetsu.jp