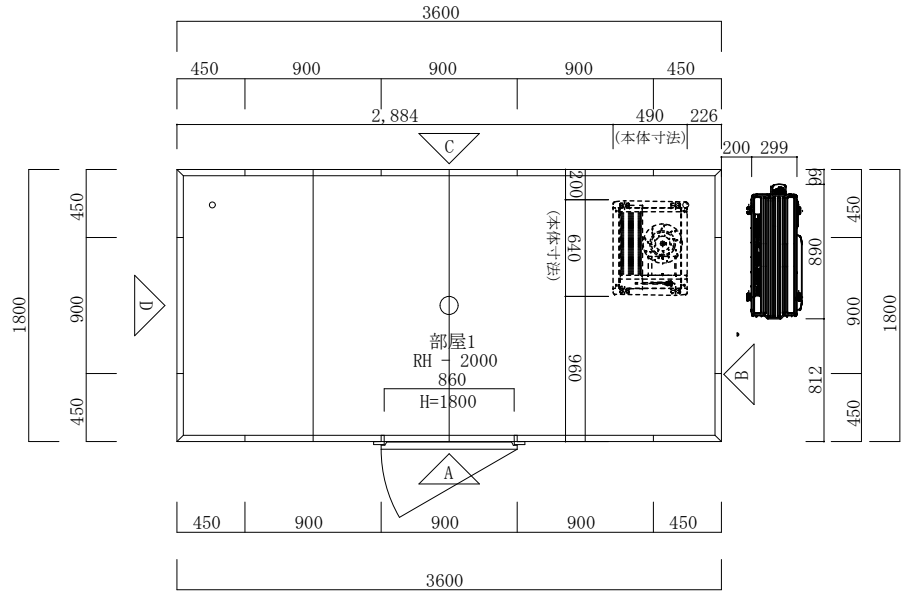

平面図

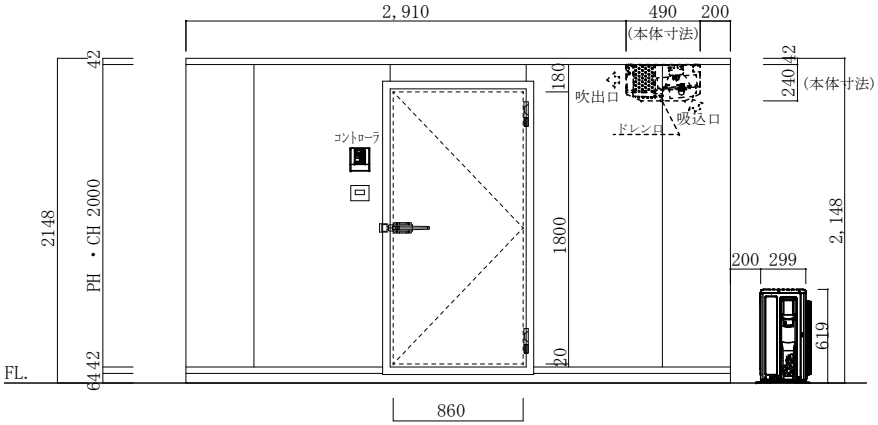

立面図A

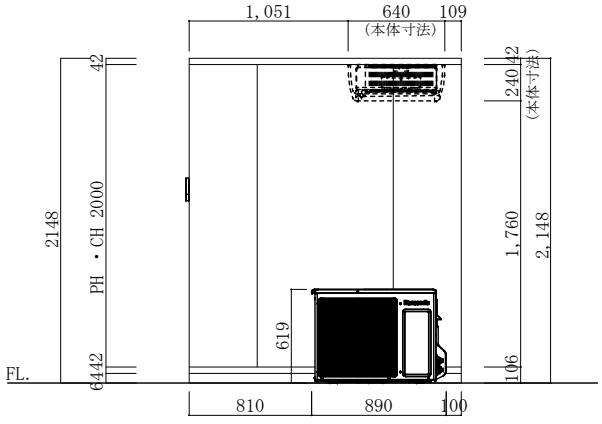

立面図B

注記		仕様	RH-2000 2.00坪 J2-291362-3	工事名称	作成日	縮尺	作成印	株式会社 冷熱厨房機器
訂正			Panasonic PCU－SV150M	図面名称 カタログNo. 15-4	2017.06.28	1/50	A.nakashima	〒733-0025 広島市西区小河内町１丁目5-15 TEL 082-291-2020 FAX 082-291-2021 E-mairl‥‥rei01@reinetsu.jp