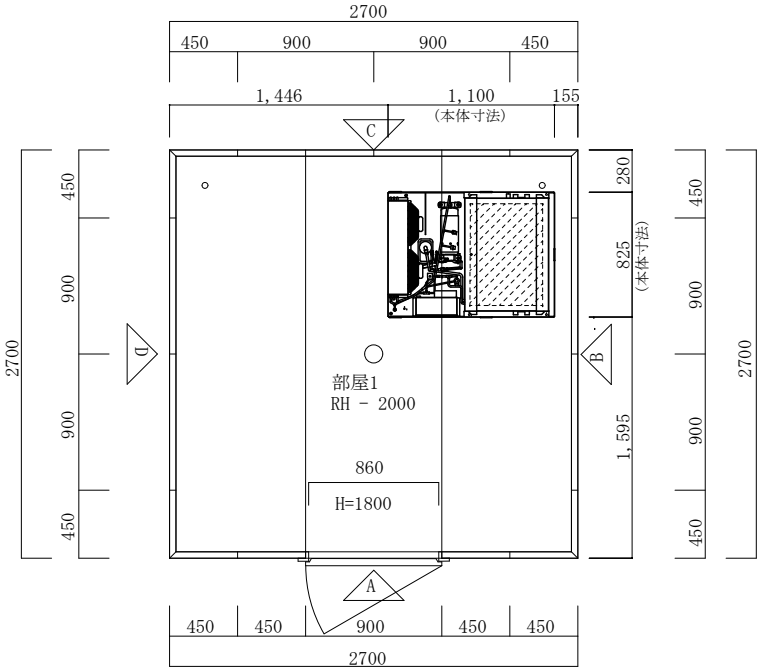

平面図

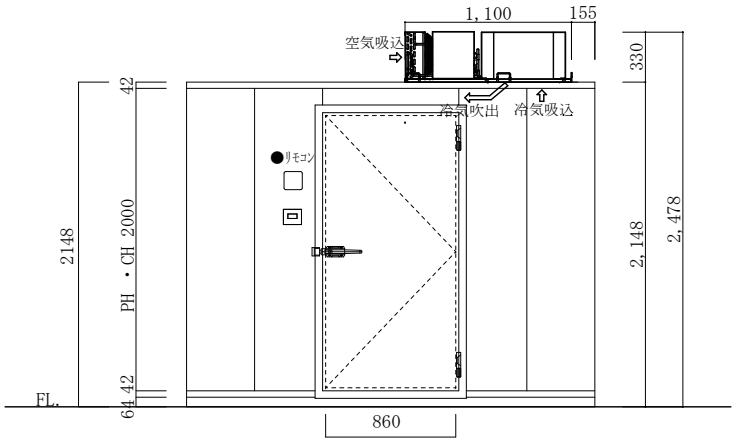

立面図A

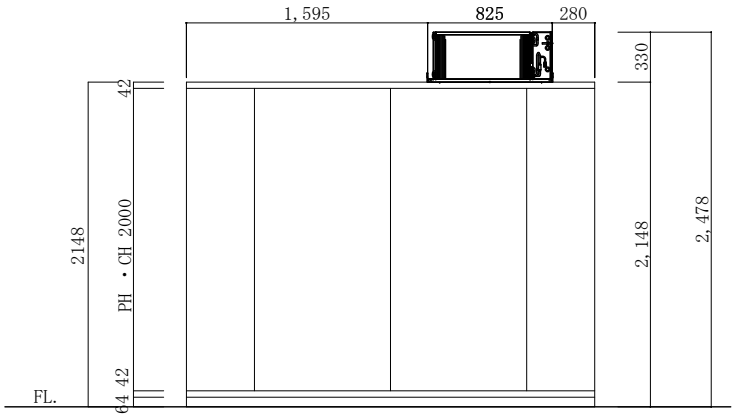

立面図B

注記		仕様	RH-2000 2.25 坪 J2-291362-4	工事名称	作成日	縮尺	作成印	株式会社 冷熱厨房機器 〒733-0025 広島市西区小河内町１丁目5-15 TEL 082-291-2020 FAX 082-291-2021 E-mairl‥‥rei01@reinetsu.jp
訂正			ＨＩＴＡＣＨＩ フラットタイプ 型式：ＲＵ－Ｎ１５ＭＦＶ	図面名称 ｶﾀﾛｸﾞNo.16-6	2017.06.29	1/50	A.nakashima	