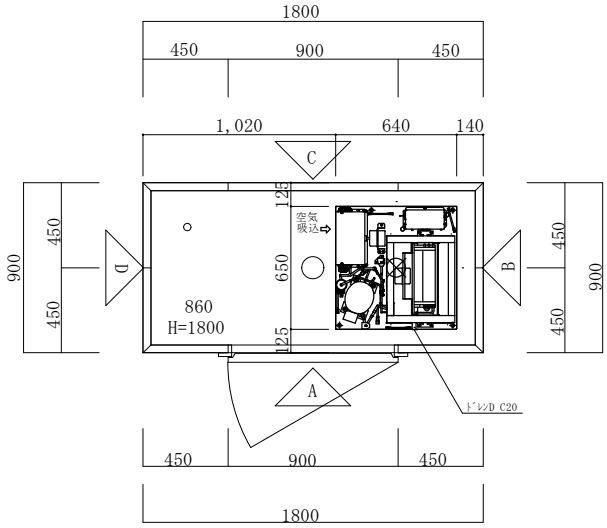

平面図

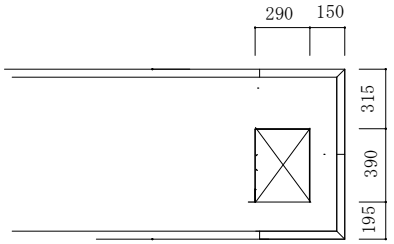

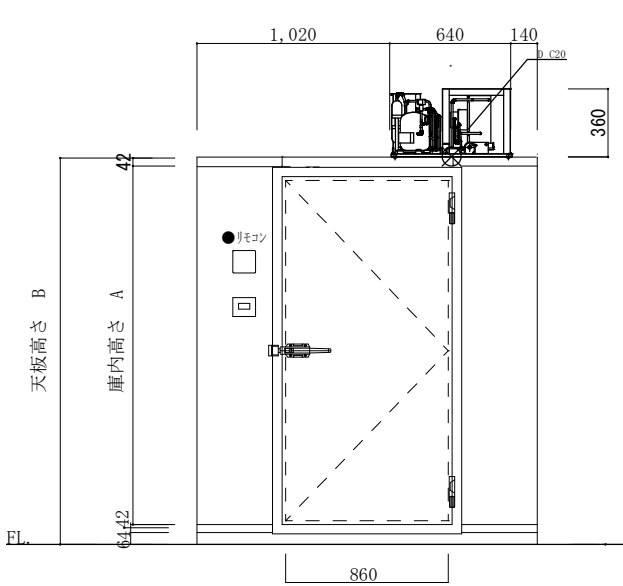

立面図A

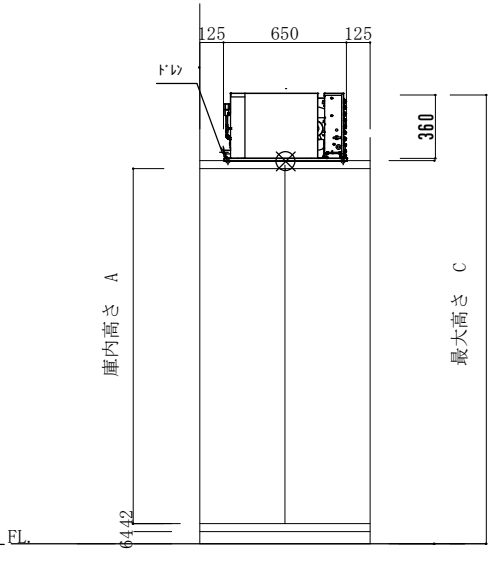

立面図B

注記	庫内高さ A	天板高さ B	最大高さ C
	1900	2048	2408
	2200	2348	2708
	2400	2528	2888

仕様	
	0.5坪
	三菱　フラットタイプ
	型式：ＡＦＬ-Ｐ０５ＲＢ　単相100V
	型式：ＡＦＬＨ-Ｐ０５Ｂ　三相200V

工事名称	
図面名称	ｶﾀﾛｸﾞNo. 10-1

作成日	縮尺	作成印
2022.11.22	1/40	H.Takahashi

株式会社 冷熱厨房機器
〒733-0025 広島市西区小河内町１丁目5-15
TEL 082-291-2020　FAX 082-291-2021
E-mairl‥‥rei01@reinetsu.jp