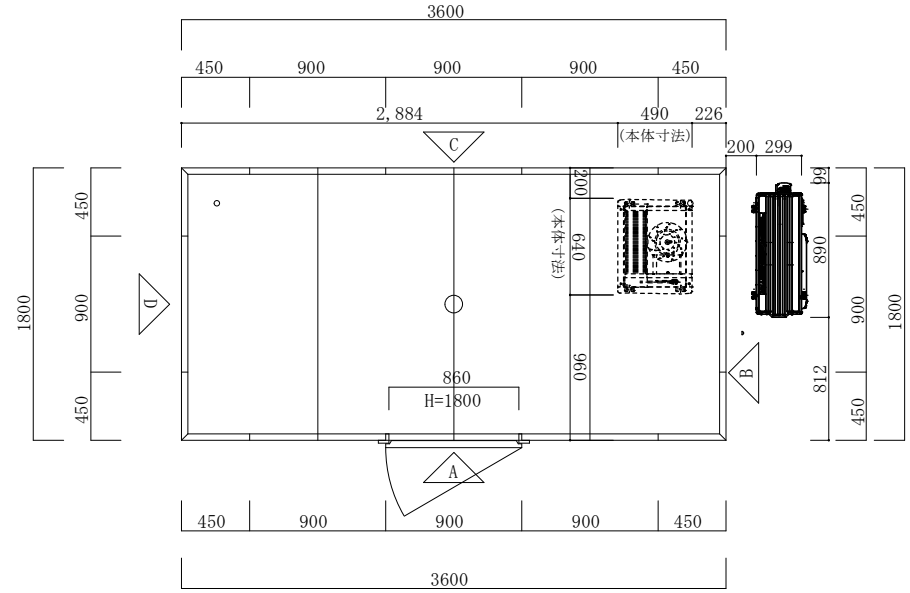

平面図

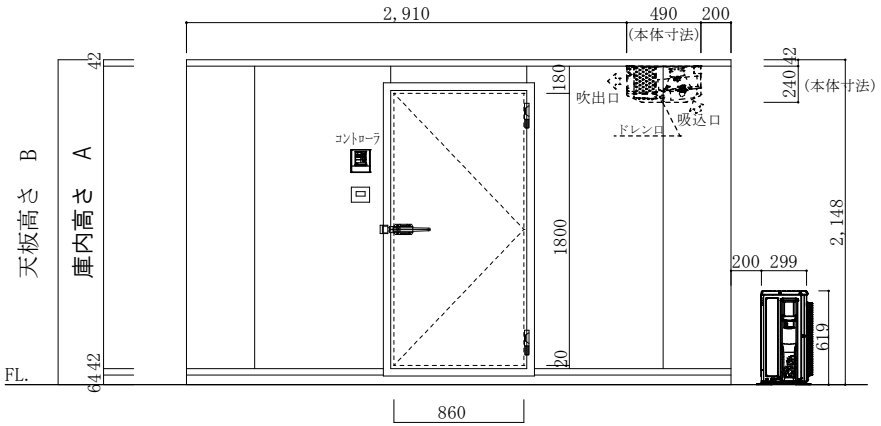

立面図A

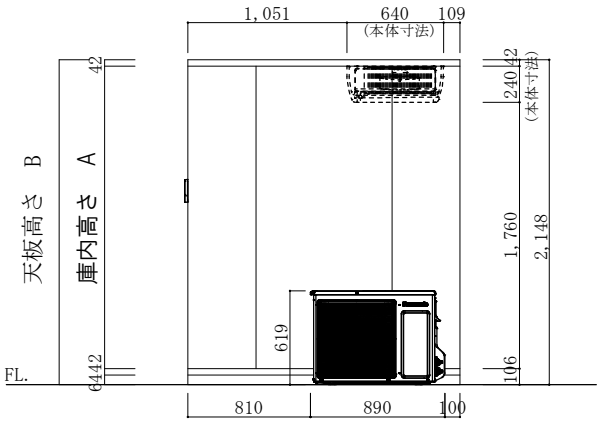

立面図B

注記	庫内高さ A	天板高さ B		仕様	2.00坪	工事名称	作成日	縮尺	作成印	株式会社 冷熱厨房機器
	1900	2048								〒733-0025 広島市西区小河内町１丁目5-15
	2400	2348			Panasonic　PCU−SK150M	図面名称 ２０－４	2023.08.17	1/50	H.TAKAHASHI	TEL 082-291-2020　FAX 082-291-2021
	2200	2528								E-mail‥‥rei01@reinetsu.jp