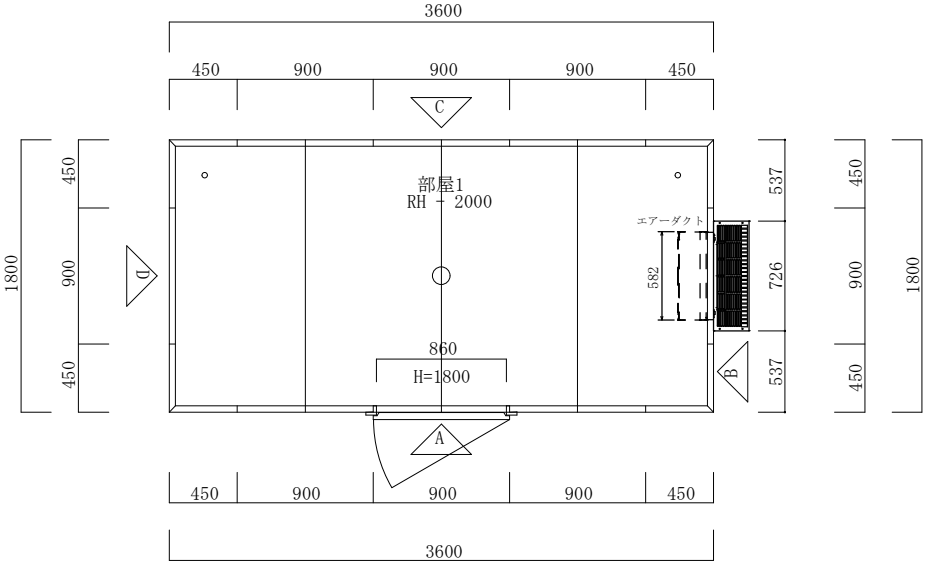

平面図

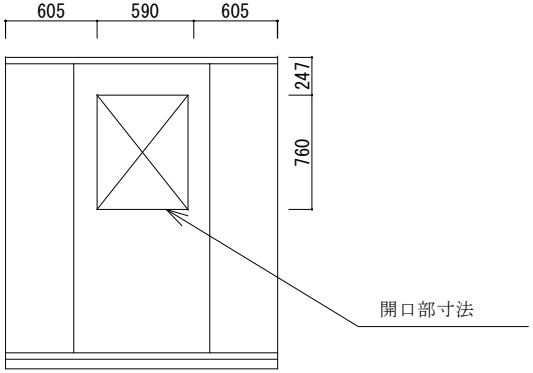

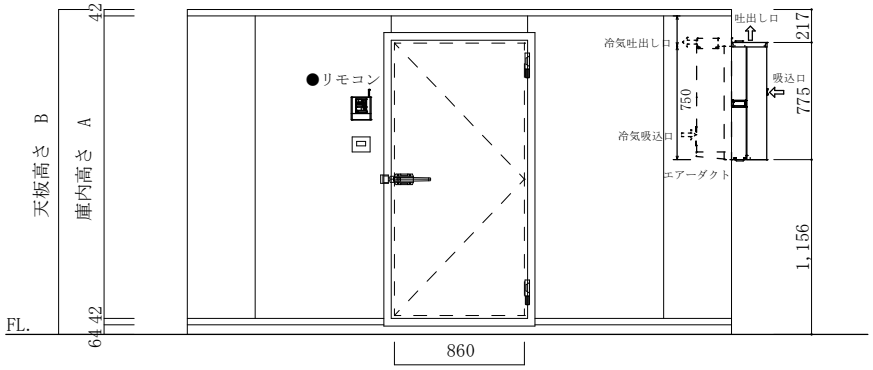

立面図A

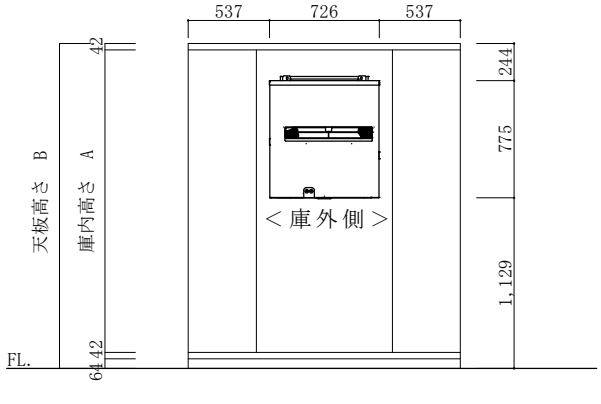

立面図B

注記	庫内高さ A	天板高さ B		仕様	2坪	工事名称	作成日	縮尺	作成印	株式会社 冷熱厨房機器
	1900	2048								〒733-0025 広島市西区小河内町１丁目5-15
	2200	2348			Panasonic ＰＣＵ－ＷＶ１５０Ｍ	図面名称	2023.07.30	1/50	H.Takahashi	TEL 082-291-2020 FAX 082-291-2021
	2400	2528			ウィンドウタイプ	ｶﾀﾛｸﾞNo.14-2				E-mail1‥‥rei01@reinetsu.jp