
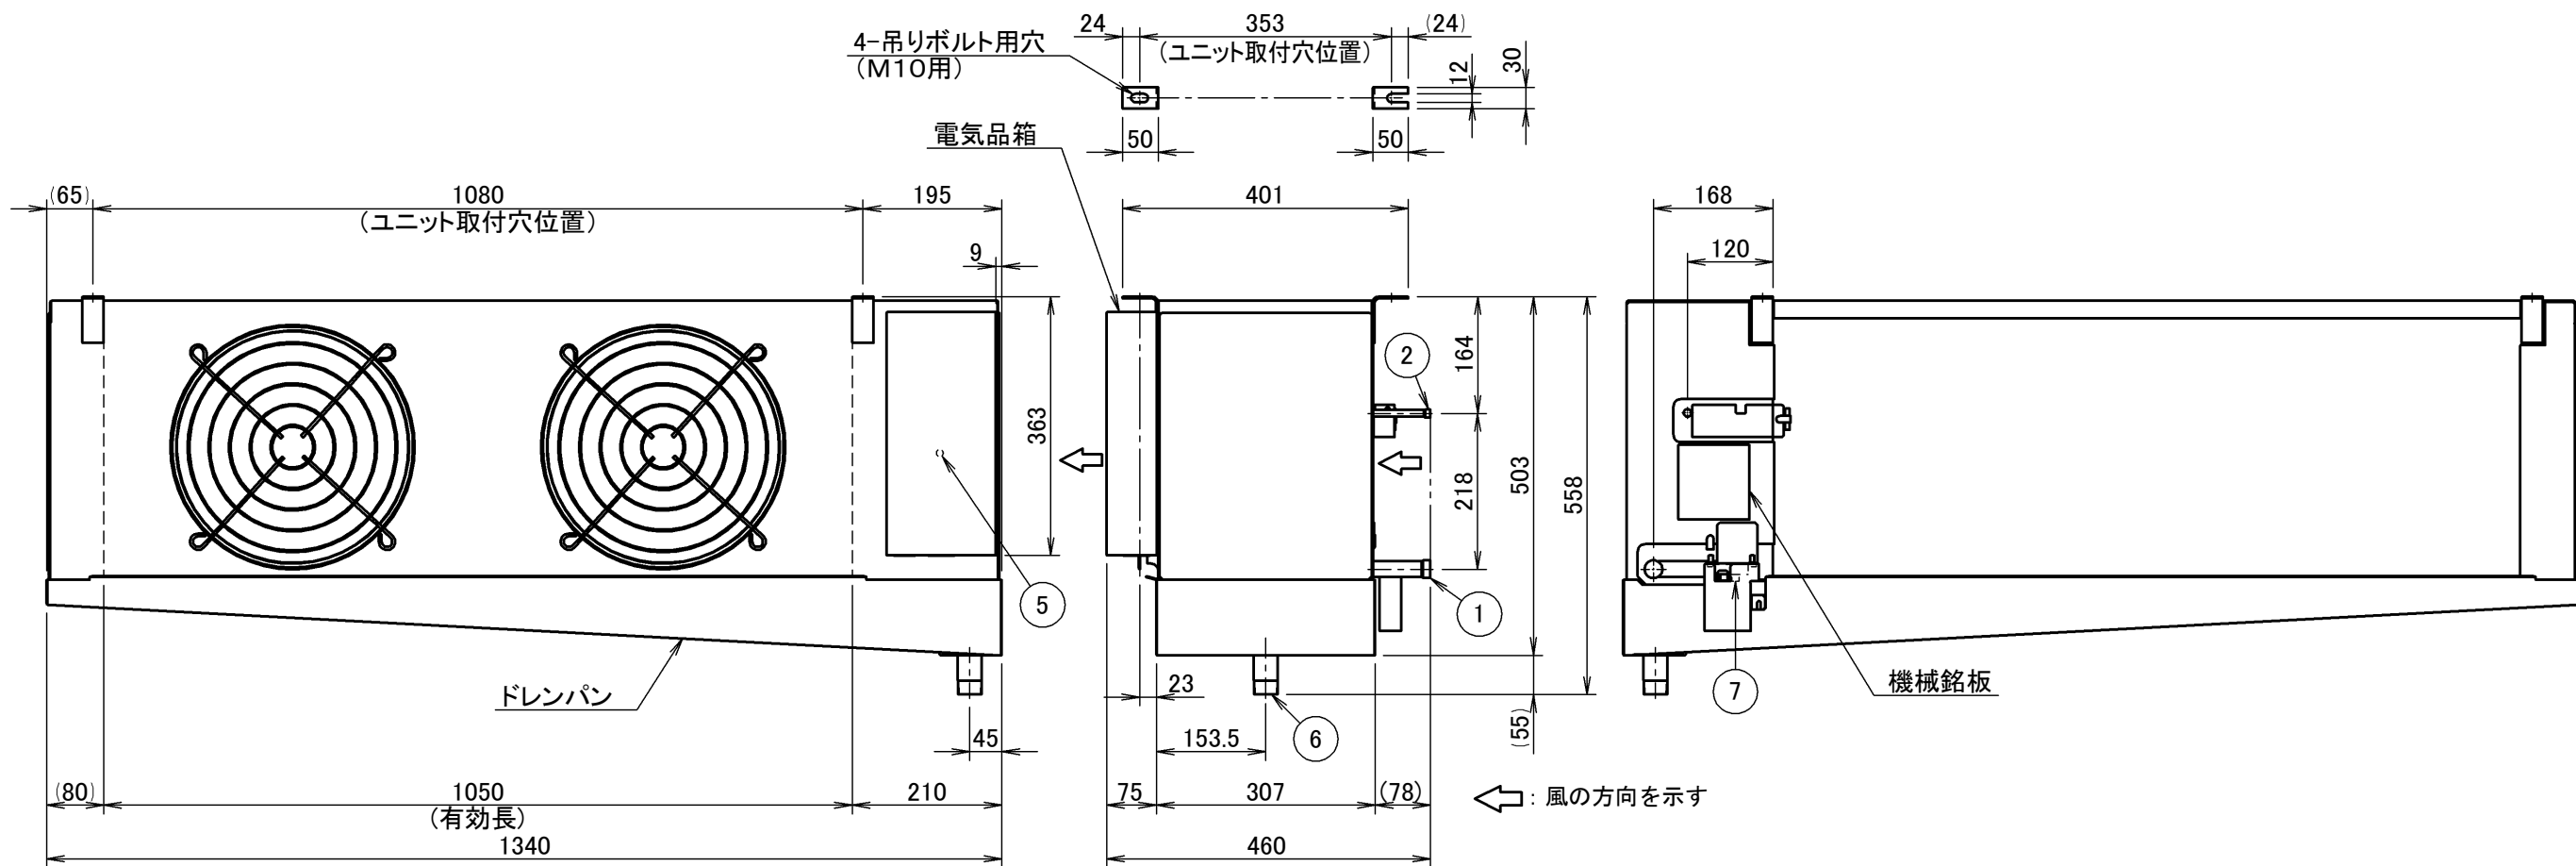



電気品箱下面図
(連絡配線取出口詳細)

注) *1 別売品ヒーター付ドレンホースを使用する場合は、下表の寸法を目安に取り付けてください。
下表の寸法は壁厚100mmの部屋に下図の要領で取り付ける場合を示し、実際に設置する部屋の壁厚および取付方法により寸法は異なります。

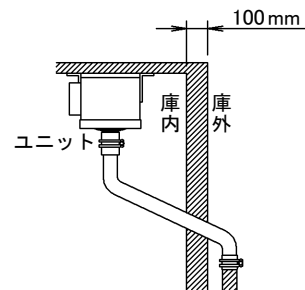

ヒーター付 ドレンホース ホース長さ	製品端面～壁面までの寸法	
	A	B
1. 0m	510mm	400mm
1. 2m	690mm	580mm
1. 5m	960mm	850mm
2. 0m	1340mm	1230mm

サービススペース

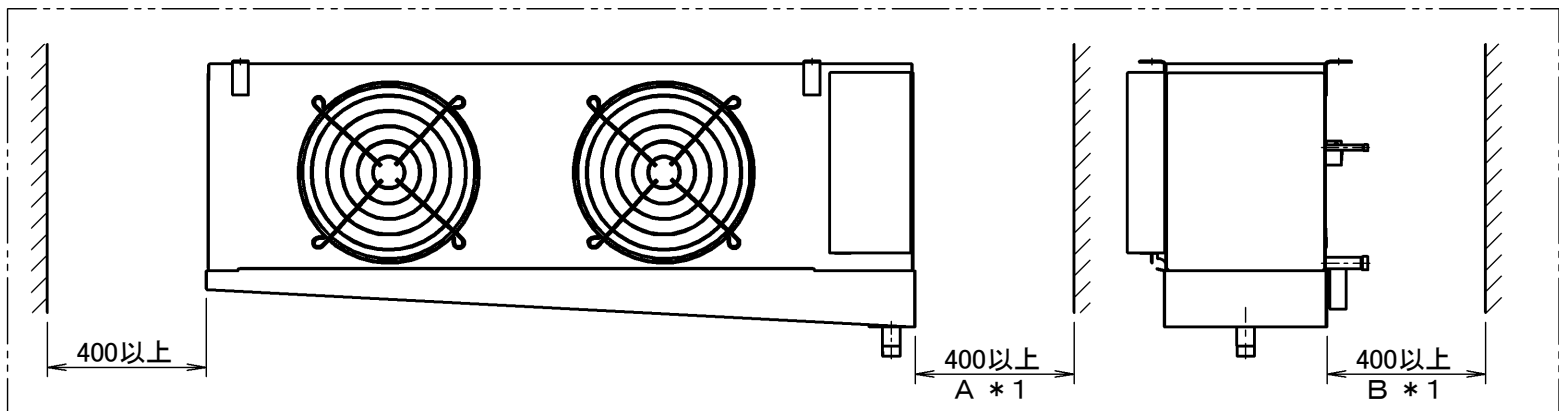


7	冷媒センサー	
6	ドレン出口	R1 オネジ
5	アース端子	電気品箱内(M4)
4	連絡配線(弱电)取出口	
3	連絡配線(強電)取出口	
2	液側配管接続口	φ9.5ろう付接続
1	ガス側配管接続口	φ22.2ろう付接続
番号	部 品 名	記 事



尺 度 SCALE	
発行日 DATE	YR MO DA
受注番号 ORDER NO.	
製作数 QUANT.	

ダイキン工業株式会社
DAIKIN INDUSTRIES, LTD.

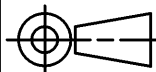

単位
UNIT

mm

名称
NAME

低温用エアコン
冷凍・冷蔵ZEAS 冷凍ZEAS (ワイドレンジタイプ)
庫内ユニット

OUTSIDE DRAWING

元図番
ORG DWG. NO

3D159264

図番
DWG. NO

3D159264-LVFR4A

LVFR4A
外形図