
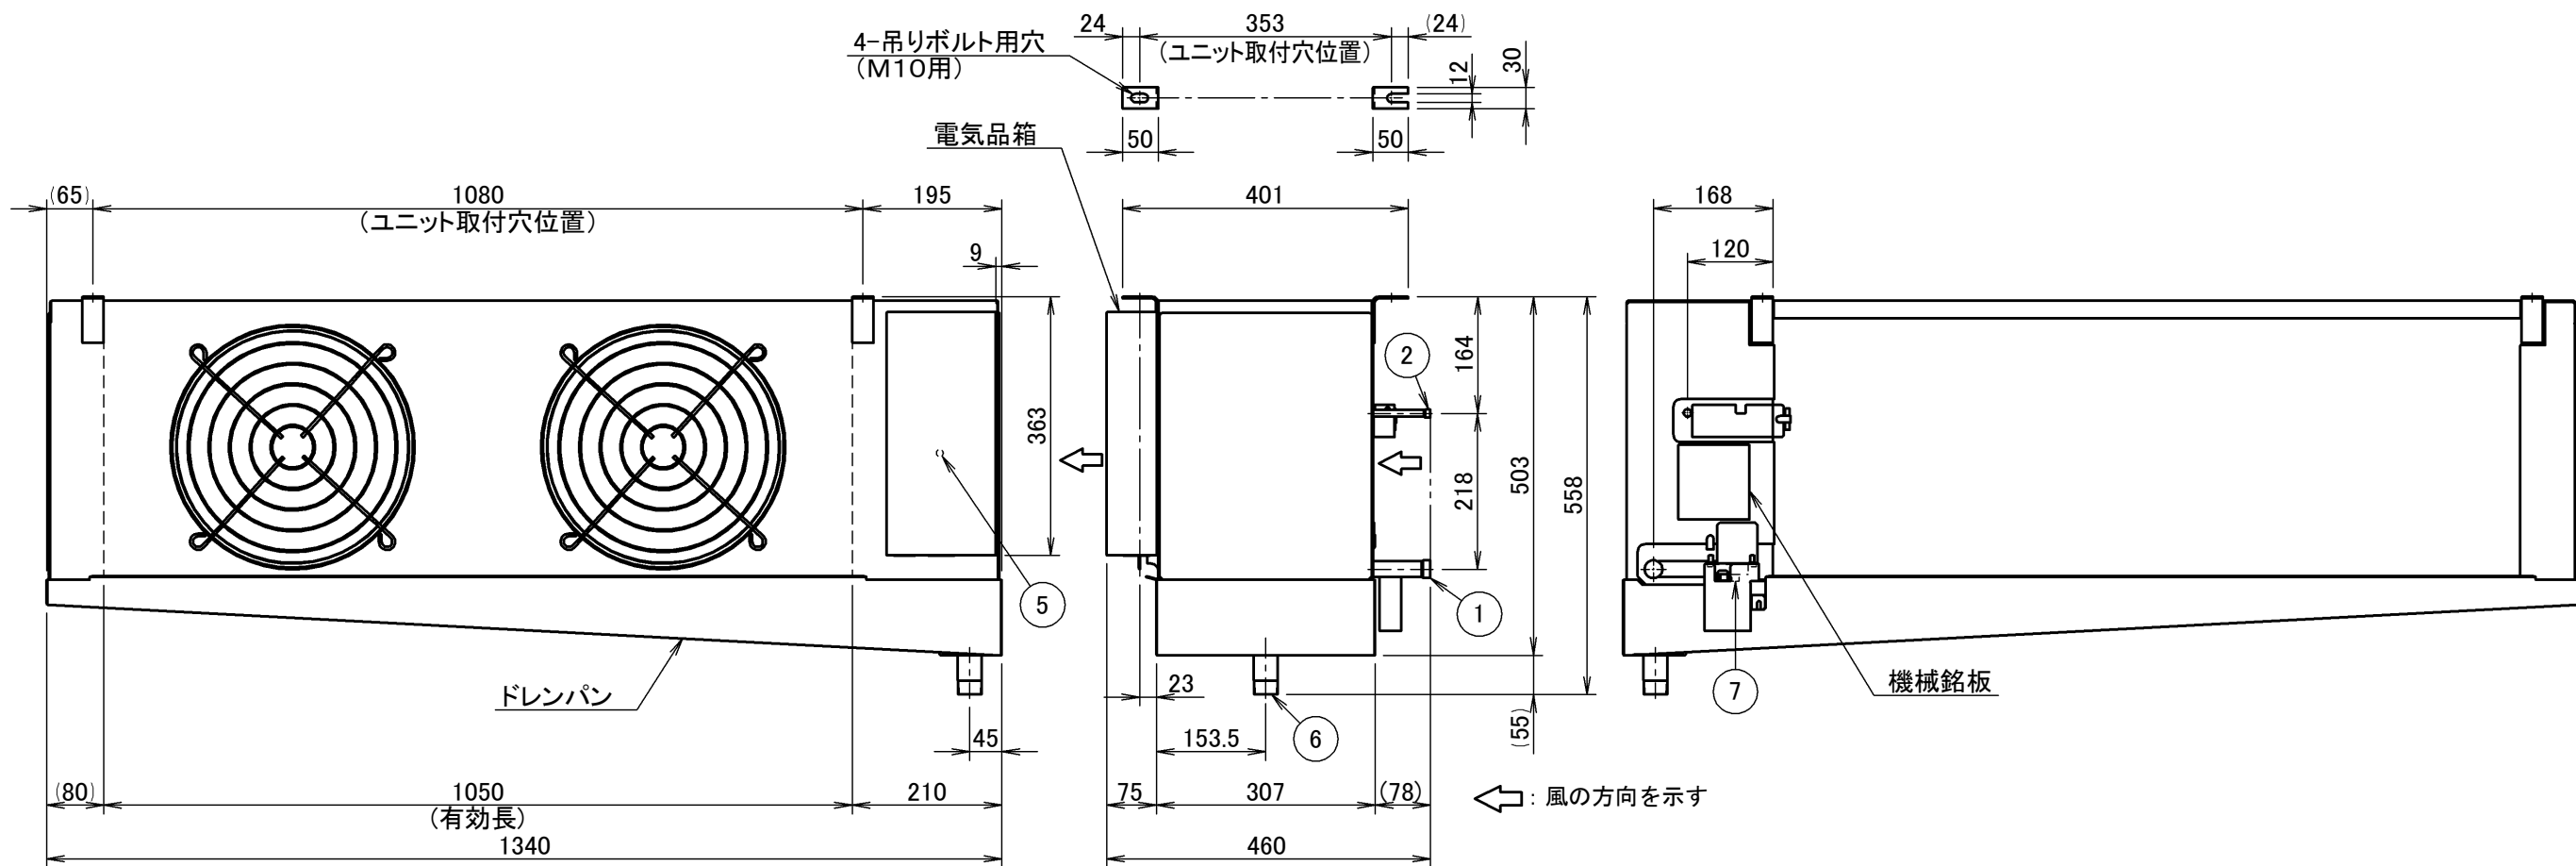



電気品箱下面図
(連絡配線取出口詳細)

注) *1 別売品ヒーター付ドレンホースを使用する場合は、下表の寸法を目安に取り付けてください。
下表の寸法は壁厚100mmの部屋に下図の要領で取り付ける場合を示し、実際に設置する部屋の壁厚および取付方法により寸法は異なります。

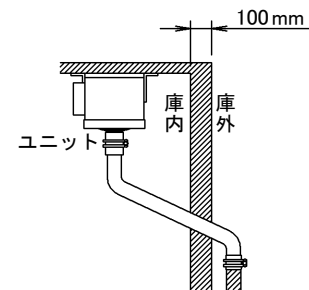

ヒーター付 ドレンホース ホース長さ	製品端面～壁面までの寸法	
	A	B
1. 0m	510mm	400mm
1. 2m	690mm	580mm
1. 5m	960mm	850mm
2. 0m	1340mm	1230mm

サービススペース

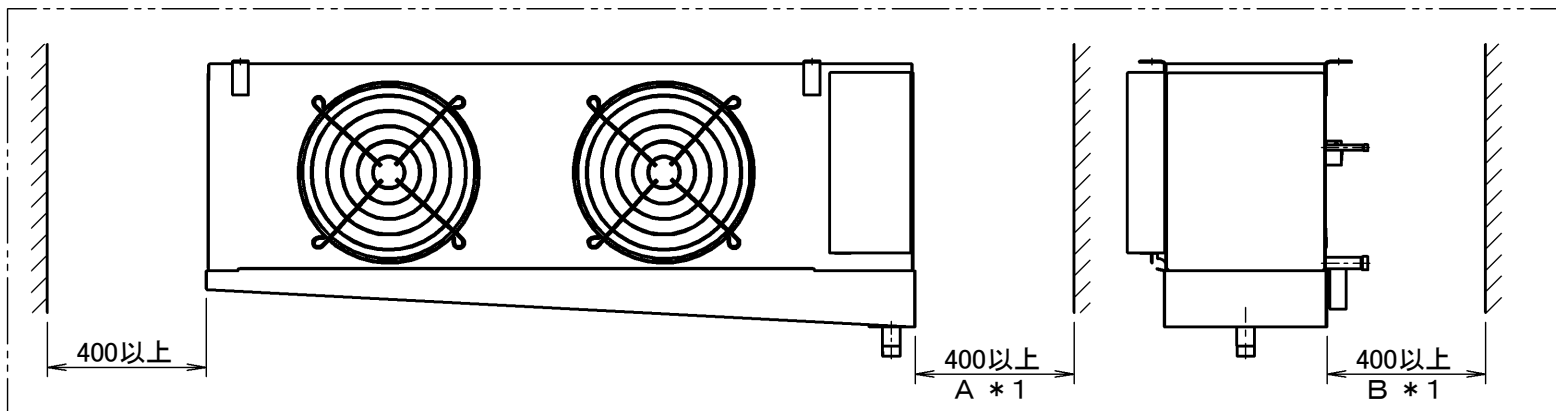

7	冷媒センサー	
6	ドレン出口	R1 オネジ
5	アース端子	電気品箱内(M4)
4	連絡配線(弱電)取出口	
3	連絡配線(強電)取出口	
2	液側配管接続口	φ9.5ろう付接続
1	ガス側配管接続口	φ22.2ろう付接続
番号	部 品 名	記 事



尺 度 SCALE	
発行日 DATE	YR MO DA
受注番号 ORDER NO.	
製作数 QUANT.	

ダイキン工業株式会社
DAIKIN INDUSTRIES, LTD.



単位
UNIT

mm

名称
NAME

低温用エアコン
冷凍・冷蔵ZEAS 冷凍ZEAS (ワイドレンジタイプ)
庫内ユニット

OUTSIDE DRAWING

元図番
ORG DWG. NO




3D159264

図番
DWG. NO

3D159264-LVLR4A

LVLR4A
外形図

・リモコン寸法図

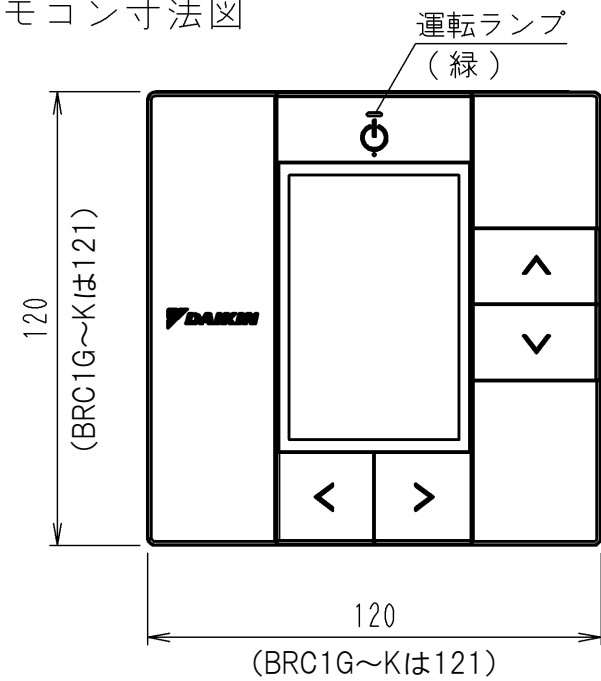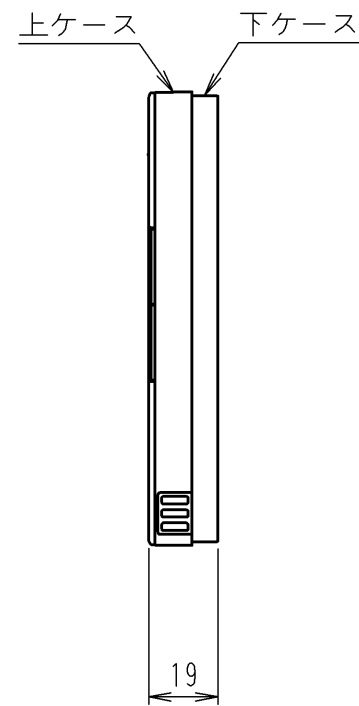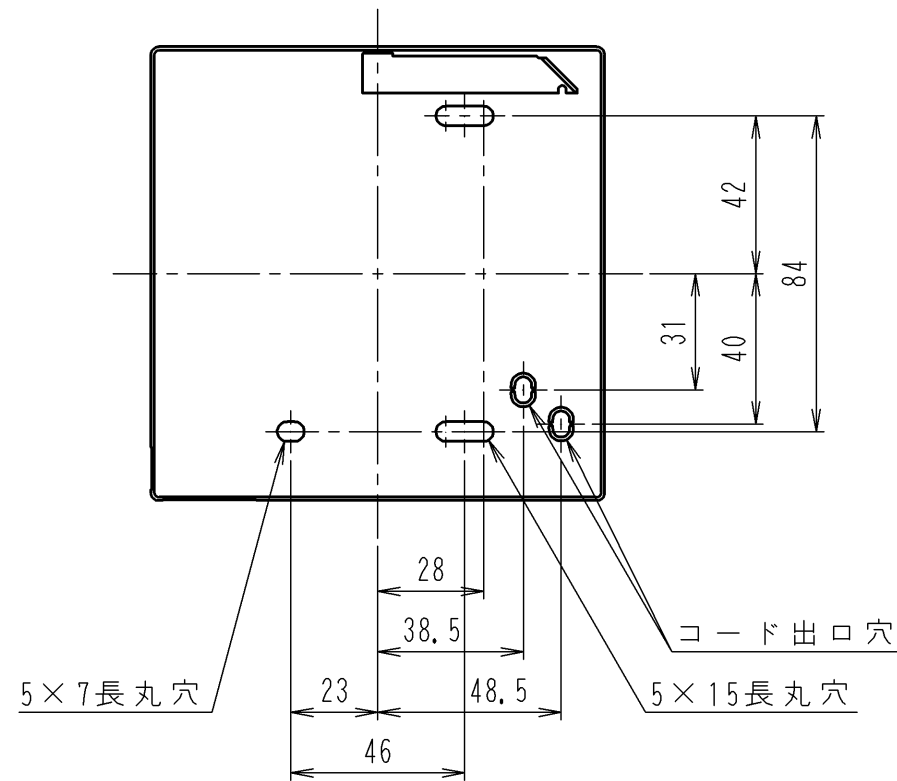


注) 1, リモコンコード、ステッブルは付属していません。
現地調達となります。

	リモコンコード仕様
配線種類	シース付きビニルコード またはケーブル (2 芯)
配線太さ	0.75~1.25 mm ²
線延長	500 m


2, リモコンの外形からはみ出さないよう配線貫通穴の
サイズ・位置にご注意ください。

・リモコン取付要領


△コード露出設置

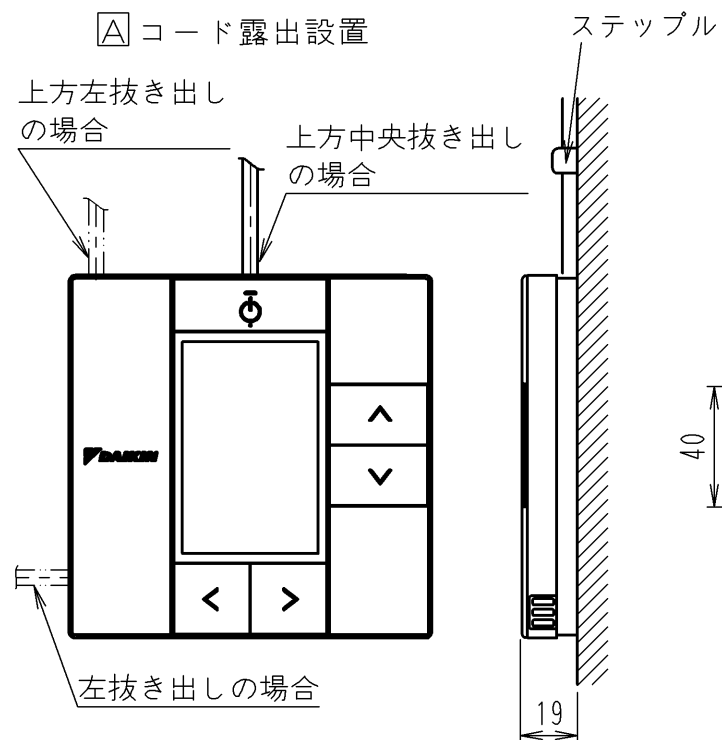

□コード埋込設置

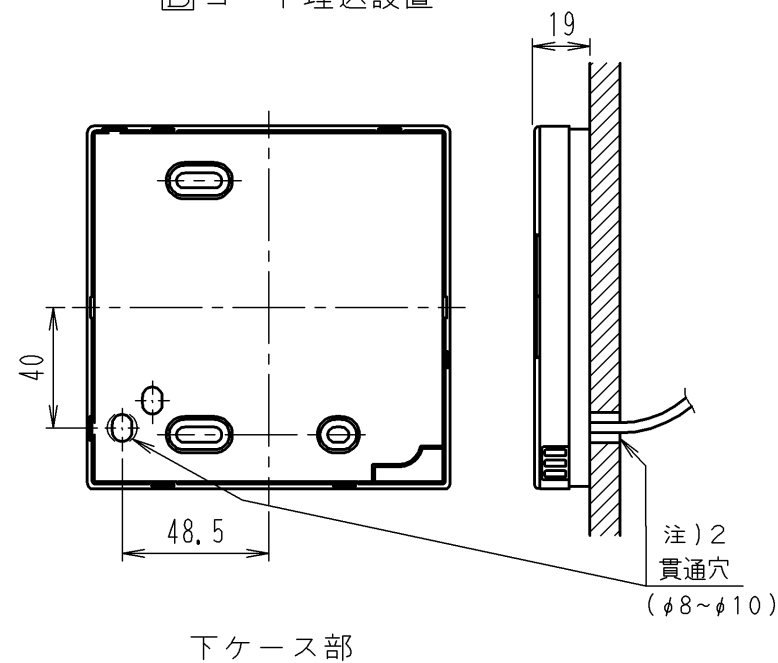

□コード埋込設置 (スイッチボックス使用時)

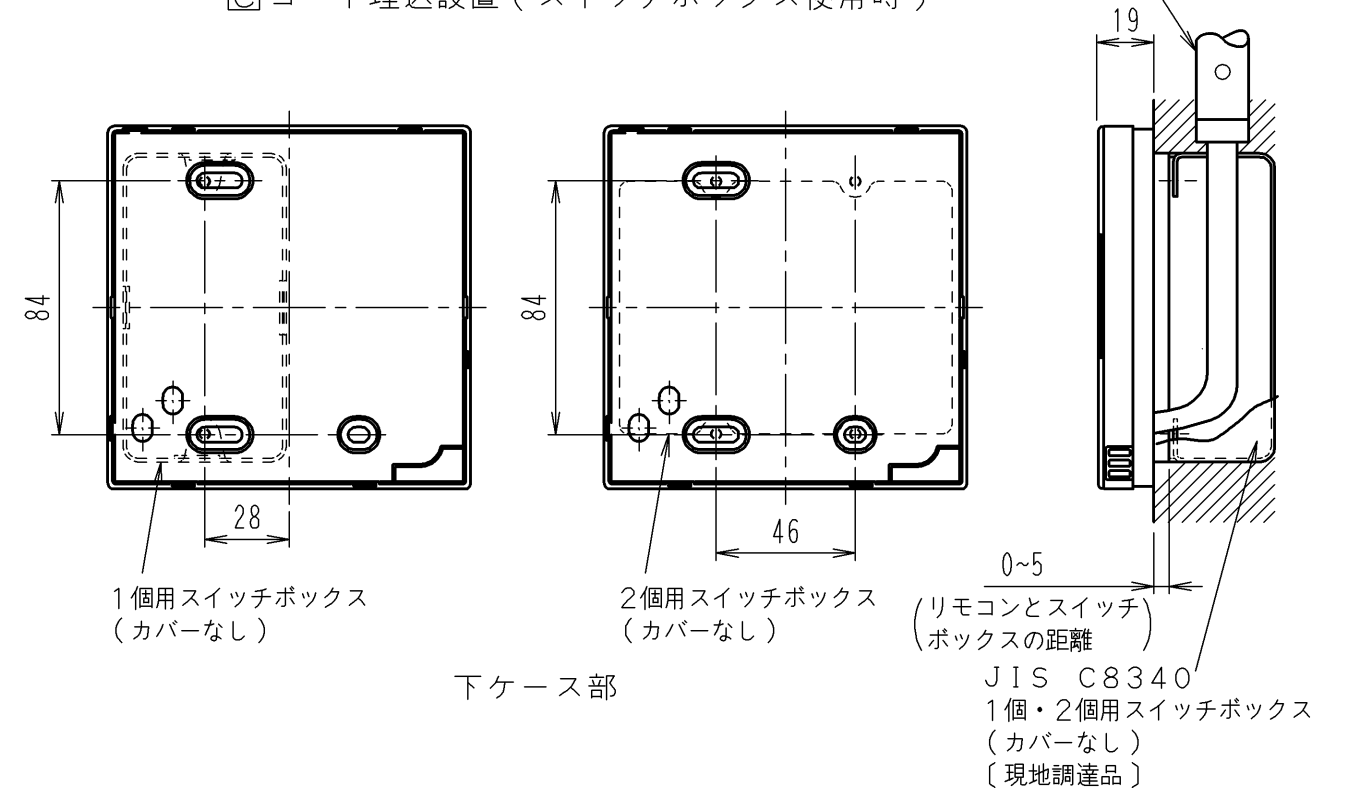

△

△

尺 度 SCALE	1/10
発行日 DATE	YR MO DA
受注番号 ORDER NO.	
製作数 QUANT.	

ダイキン工業株式会社
DAIKIN INDUSTRIES, LTD.



単位
UNIT mm

名称
NAME

OUTSIDE DRAWING

元図番
ORG DWG. NO

3D108178



E

図番
DWG. NO


3D108178E-BRC13G1

BRC13G1

外形図 (ワイヤードリモコン)

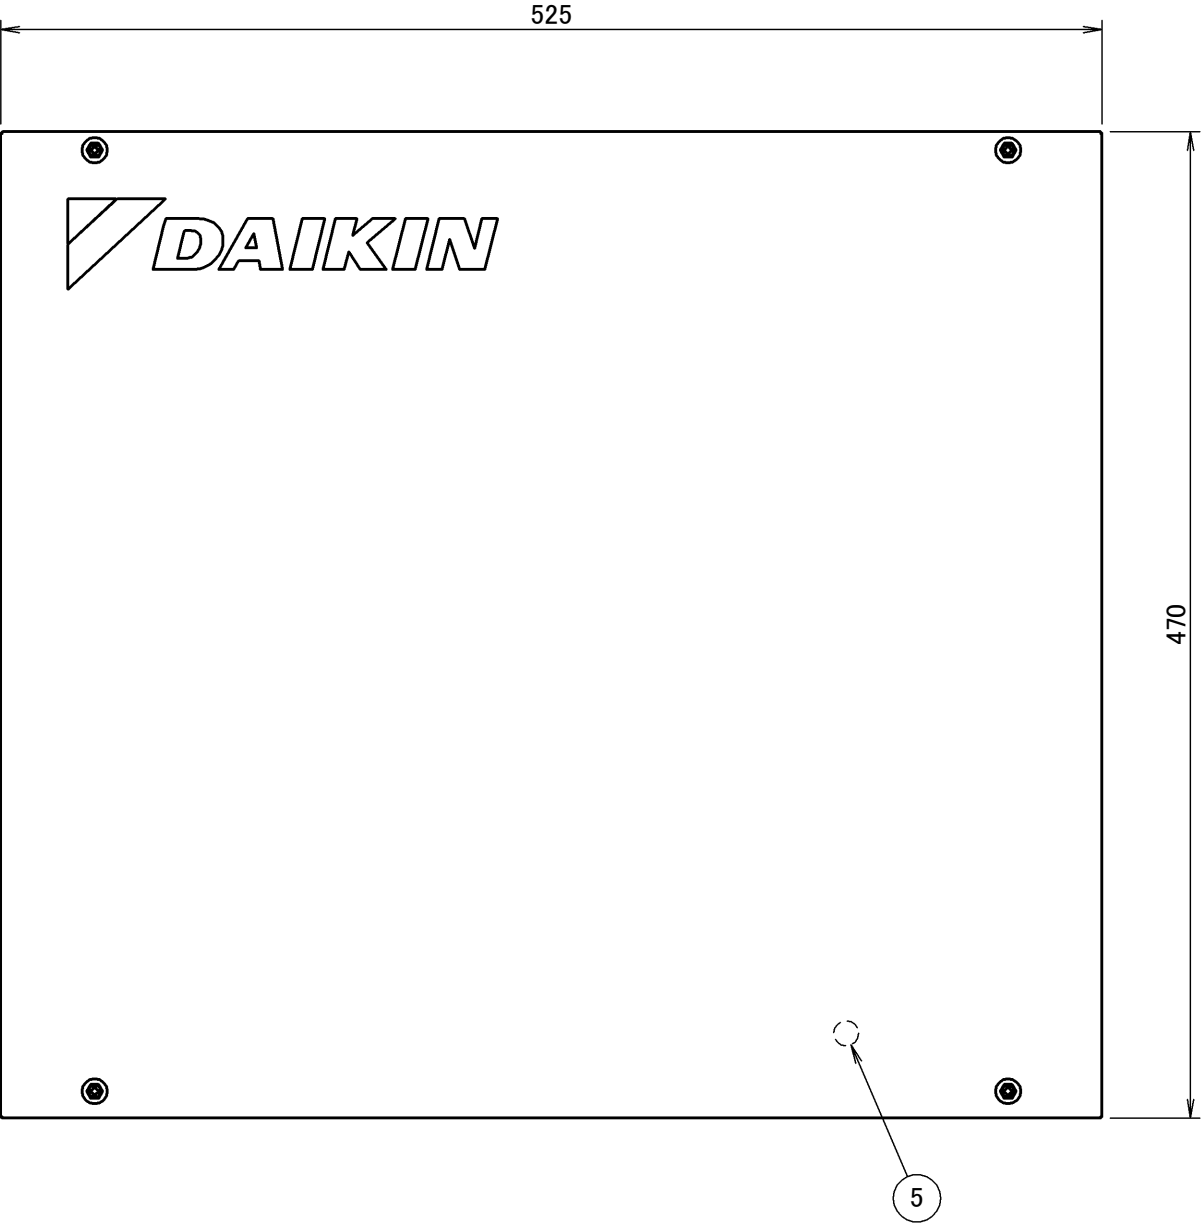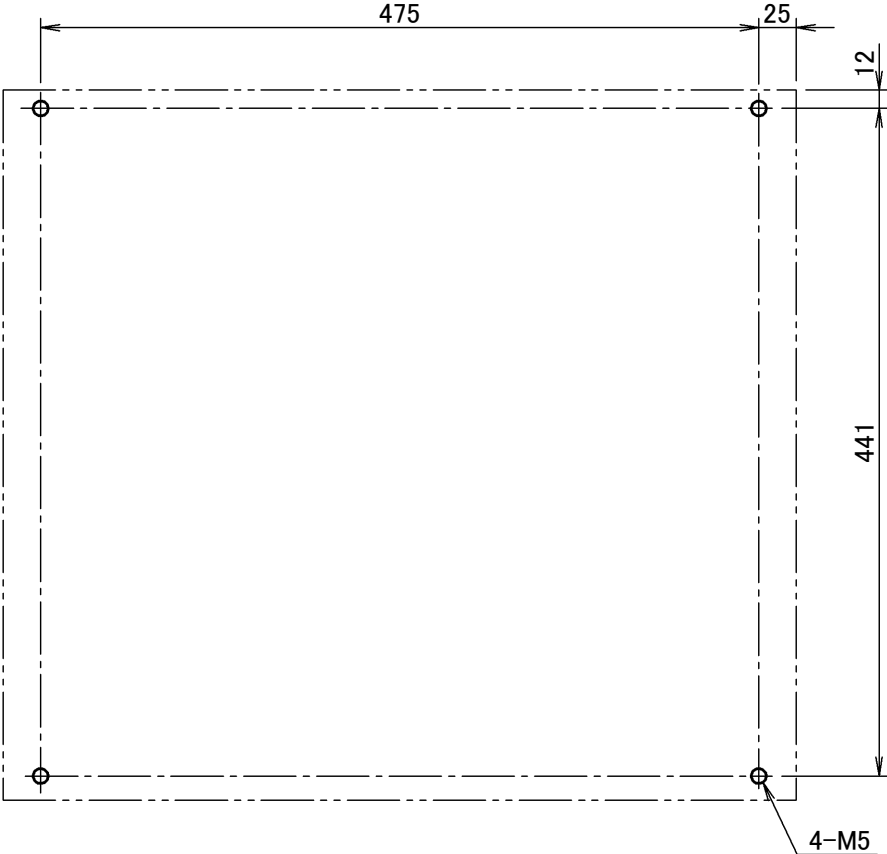

取付穴位置
(正面図)

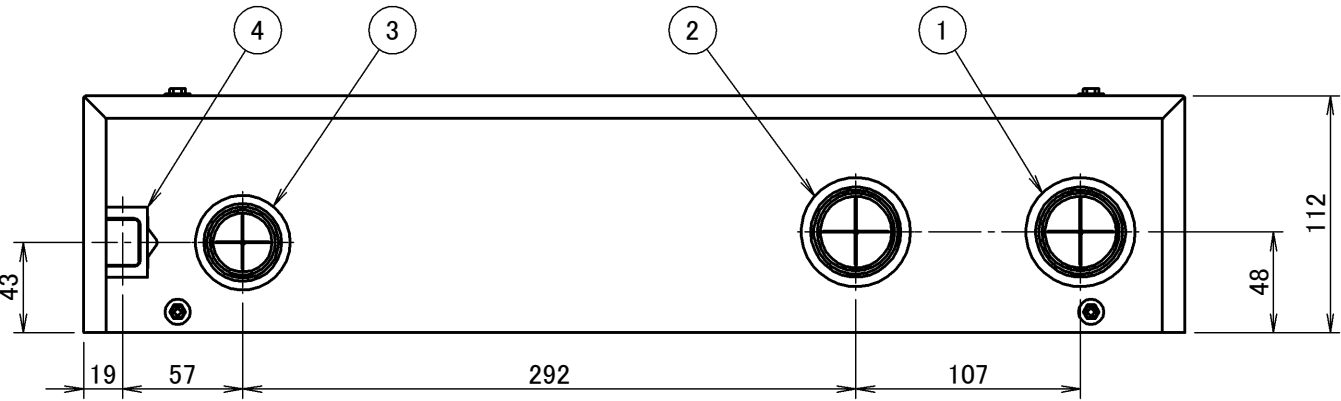

5	アース端子(ボックス内)	M5
4	連絡配線接続口(弱電)	
3	連絡配線接続口(弱電)	Φ28
2	連絡配線接続口(強電)	Φ34
1	連絡配線接続口(強電)	Φ34
番号	名 称	記事

△
△

尺 度 SCALE						名称 NAME	低温用エアコン 冷凍・冷蔵ZEAS 冷凍ZEAS（ワイドレンジタイプ） 制御ボックス				BRR5D2 外形図
発行日 DATE	YR MO DA						OUTSIDE DRAWING				
受注番号 ORDER NO.		ダイキン工業株式会社 DAIKIN INDUSTRIES, LTD.			単位 UNIT	mm	元図番 ORG DWG. NO	3D158140	図番 DWG. NO	3D158140-BRR5D2	
製作数 QUANT.											

BRR5D2
外形図